


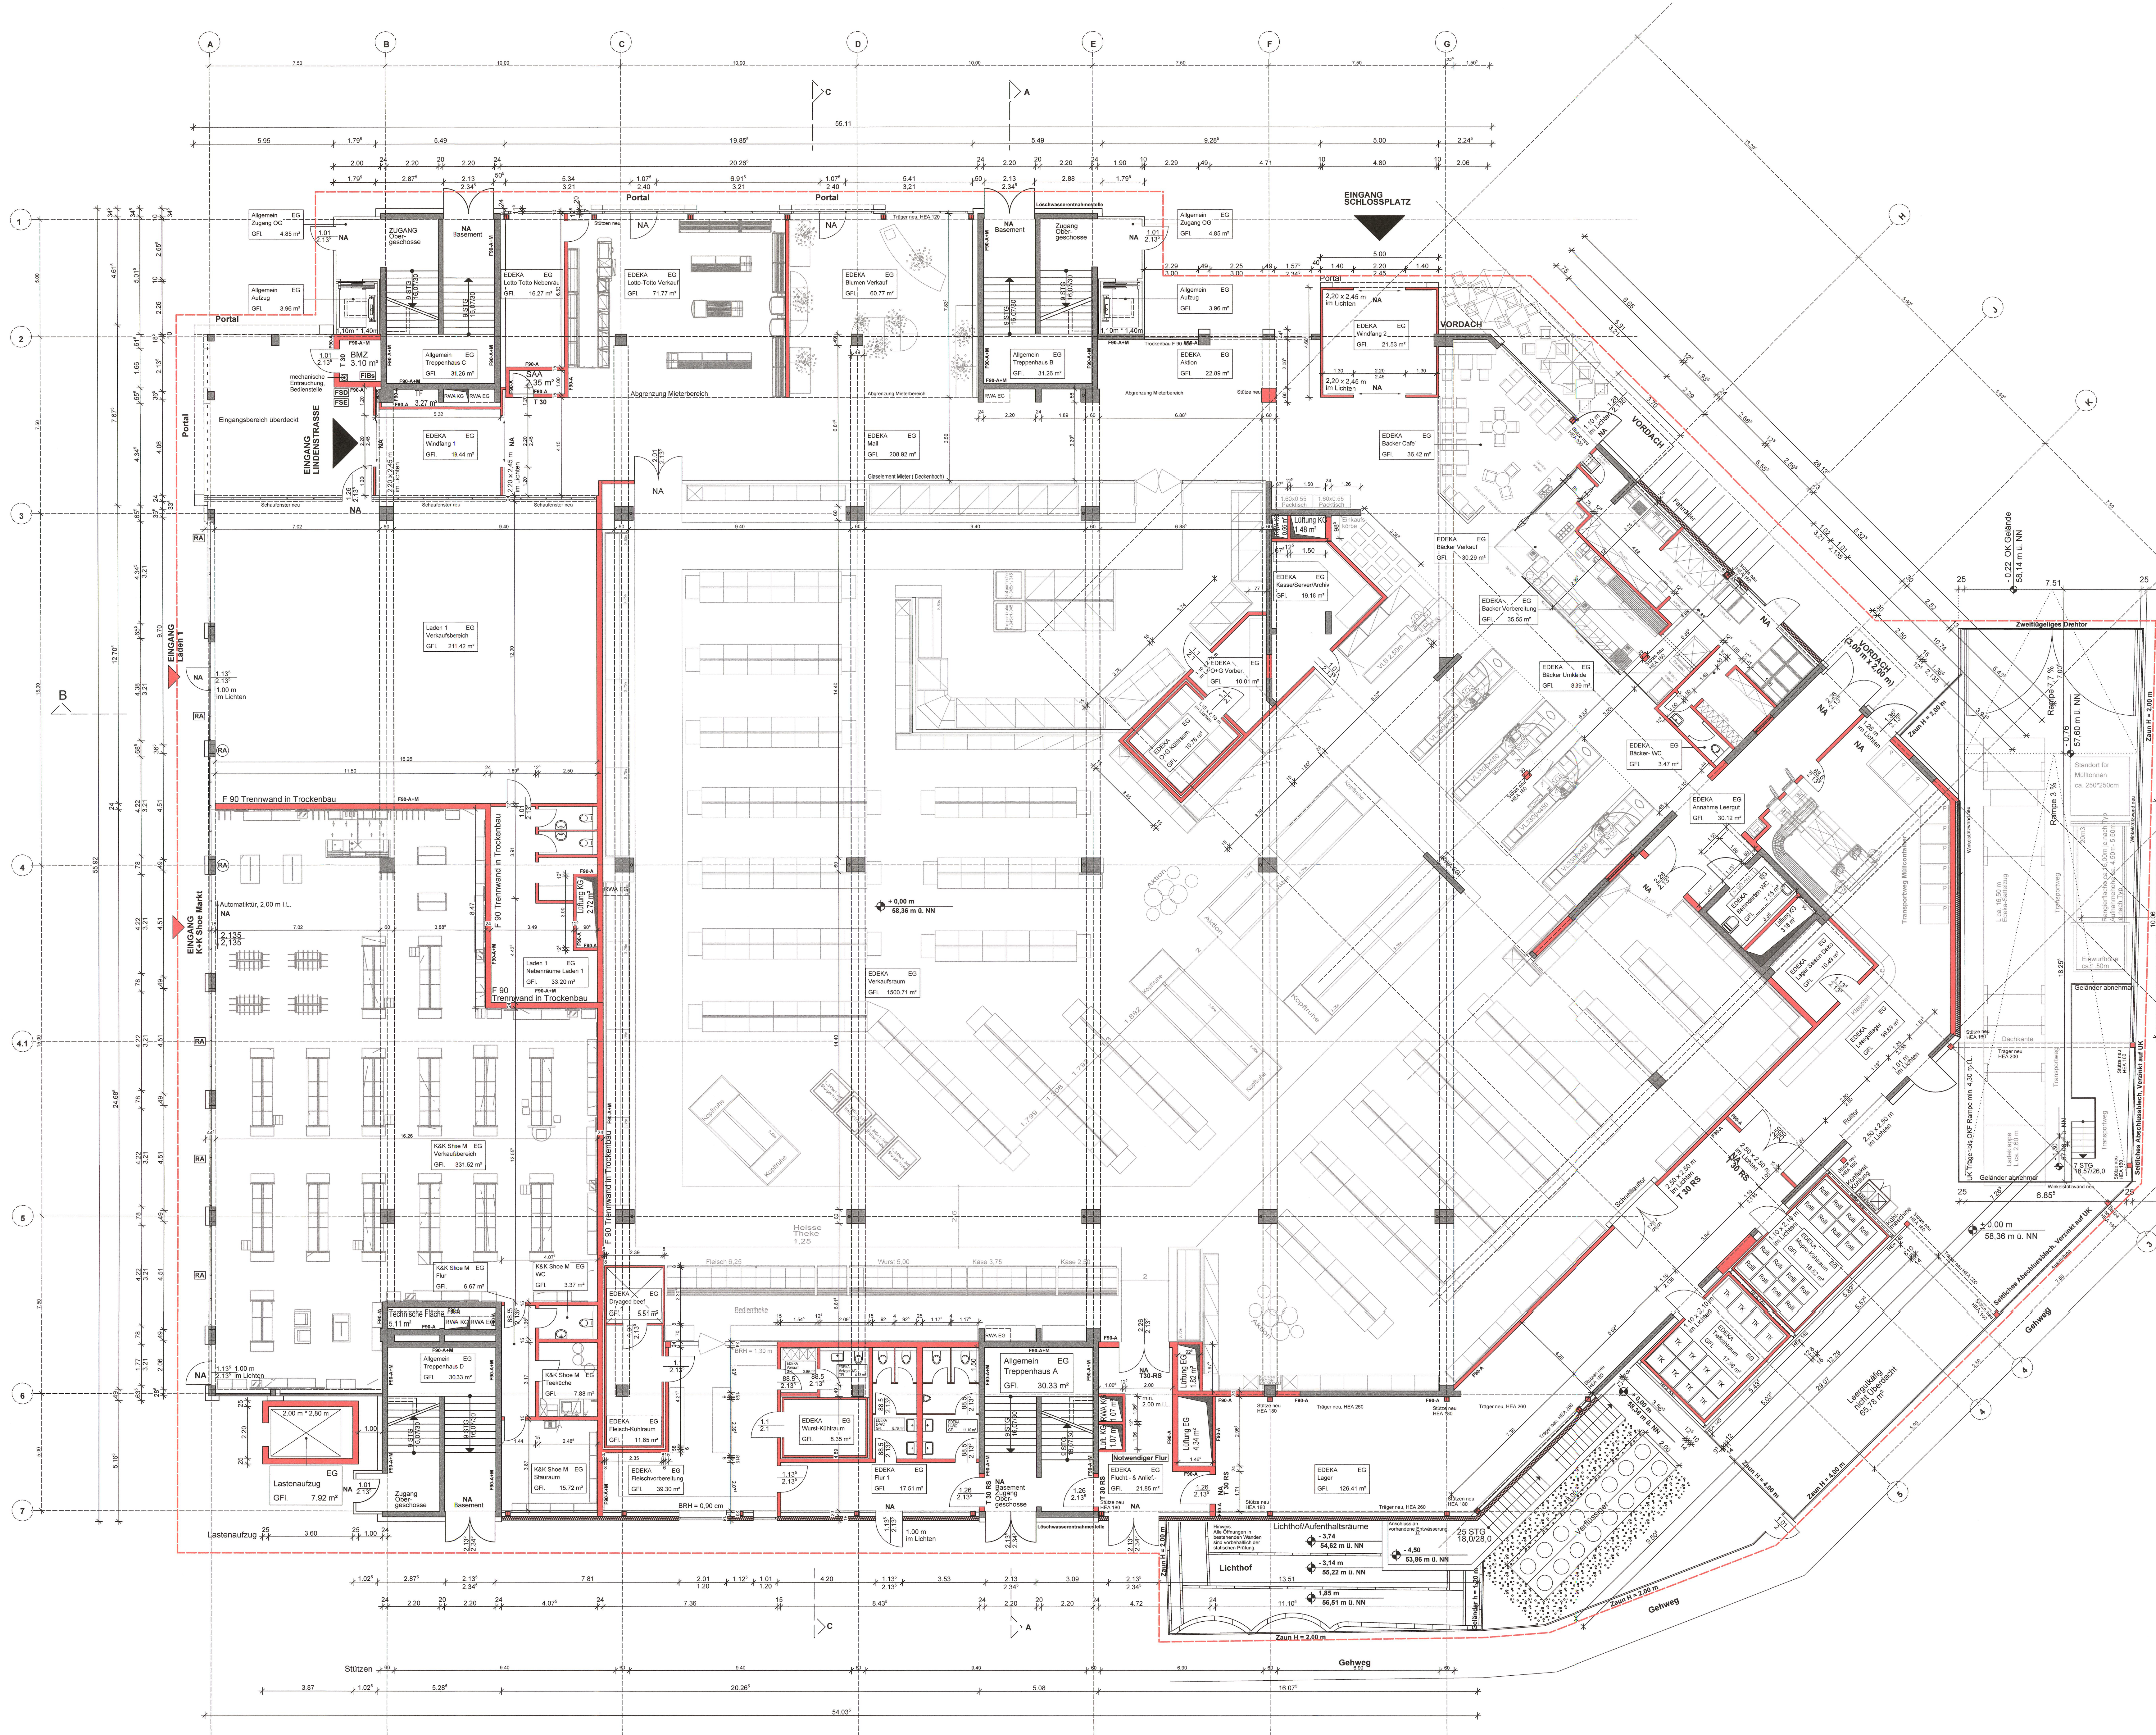

Mühlenerft

LEGENDE

- Wände Bestand
- Wände neu
- Wände Abbruch
- F90-A
- F90-A+M
- F30-A
- Notwendiger Flur
- Dach von Innen nach Außen
feuerbeständig; F90-A

Der Bürgermeister der Stadt Bedburg
Untere Censuratschabehörde
Gehört zur Baugenehmigung
0163719 31. Okt. 2019

NA min. 1,20m i.L. Notausgang mindestens 1,20m im Lichten

Bestandteil Bauantrag
vom 15.04.2019

Hinweis: Die Darstellung des Bestandes ist der Bestands-Dokumentation
des Ing.-Büros Berlipp vom 02.11.2016 entnommen und an die idealisierte
statische Darstellung des Ing.-Büros Stengler vom 30.08.2018 angepasst.
Alle Maße sind vor der Ausführung örtlich eigenverantwortlich zu prüfen.

BAUANTRAG

Höhenlage	±0,00 = 58,36 m ü. NN	Datum:	15.04.2019
Gemarkung	Bedburg	Maßstab:	1:100
Flur/Flurstück	35 / 254 u.a.	Bauherr	Terrana LC Bedburg GmbH + Co. KG
Bauvorhaben	Revitalisierung Linden Centrum Bedburg	Planinhalt	Erdgeschoss
Bauherr	Terrana LC Bedburg GmbH + Co. KG	Architekt	pp5 - architekten Hackenberg Huth
Planinhalt	Erdgeschoss	Unterschrift:	
Architekt	pp5 - architekten Hackenberg Huth	Hertzstraße 7 50859 Köln	Telefon: 0 22 34 / 70 01 72